


CHATEAU de SAINT-GERMAIN en LAYE
Plafond de la Bibliothèque du Musée.

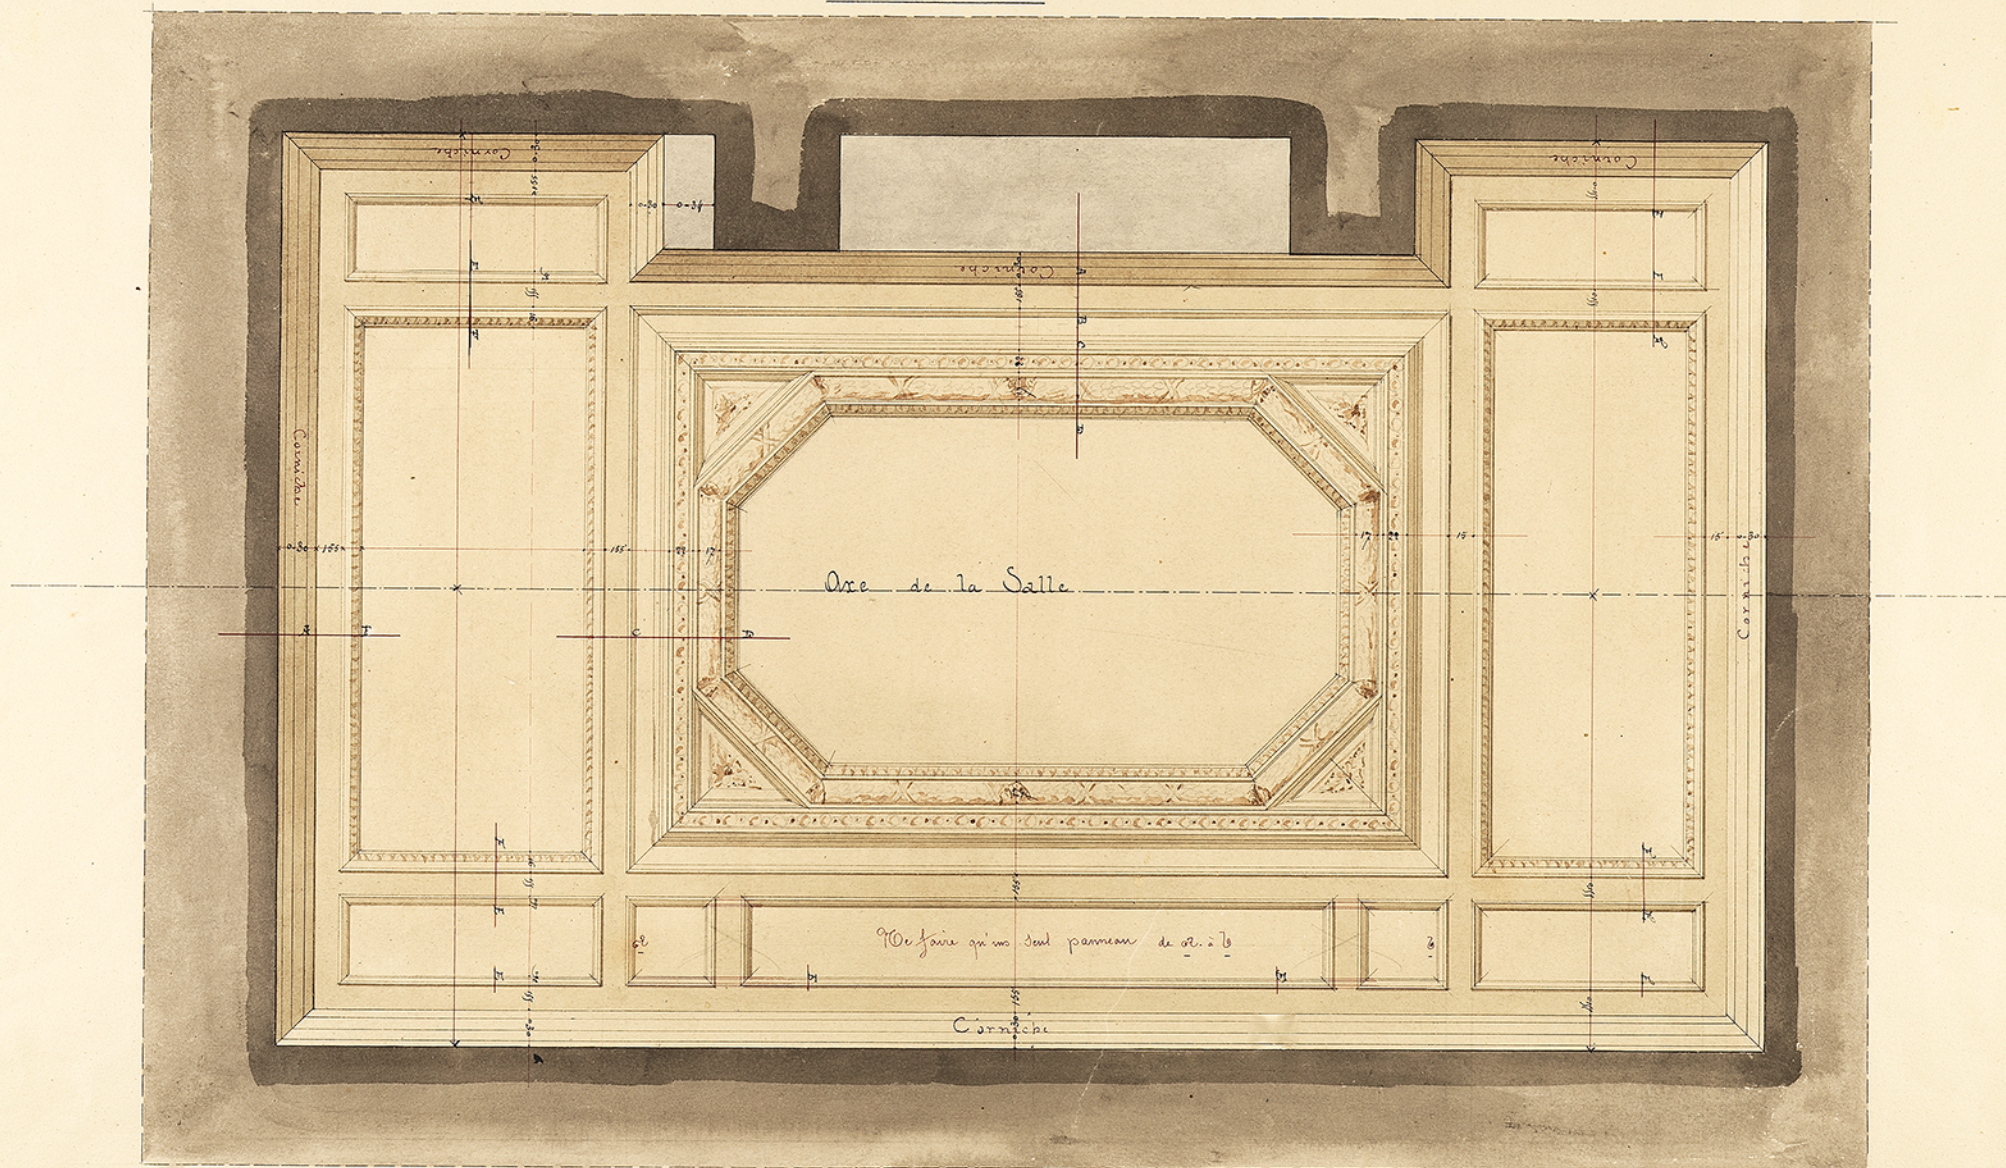

Voir les Détails d'Exécution, indiquant les coupes sur les lignes :
A.B . C.D . E . E.F' du plan d'Ensemble .

Echelle de 0.24 cent. par Mètre

Dressé par l'Architecte Soussigné
Saint-Germain le 25 Juin 1889
A. Lafollet

65 XIV