




W 17
LOUETTE 1867

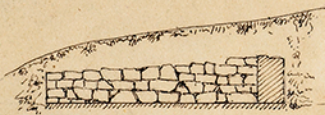


Elevation et Coupe suivant QP

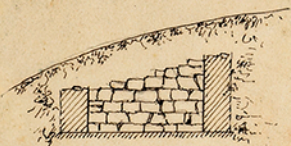

Coupe et Elevation suivant OS

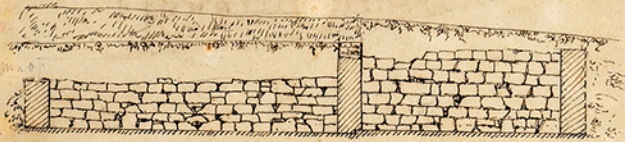

Coupe et Elevation suivant HIKL

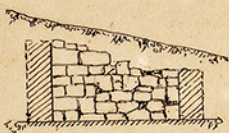

Coupe et Elevation suivant MN



Coupe et Elevation suivant GC




Elevation et Coupe suivant EF



Coupe et Elevation suivant CD



Coupe et Elevation suivant AB

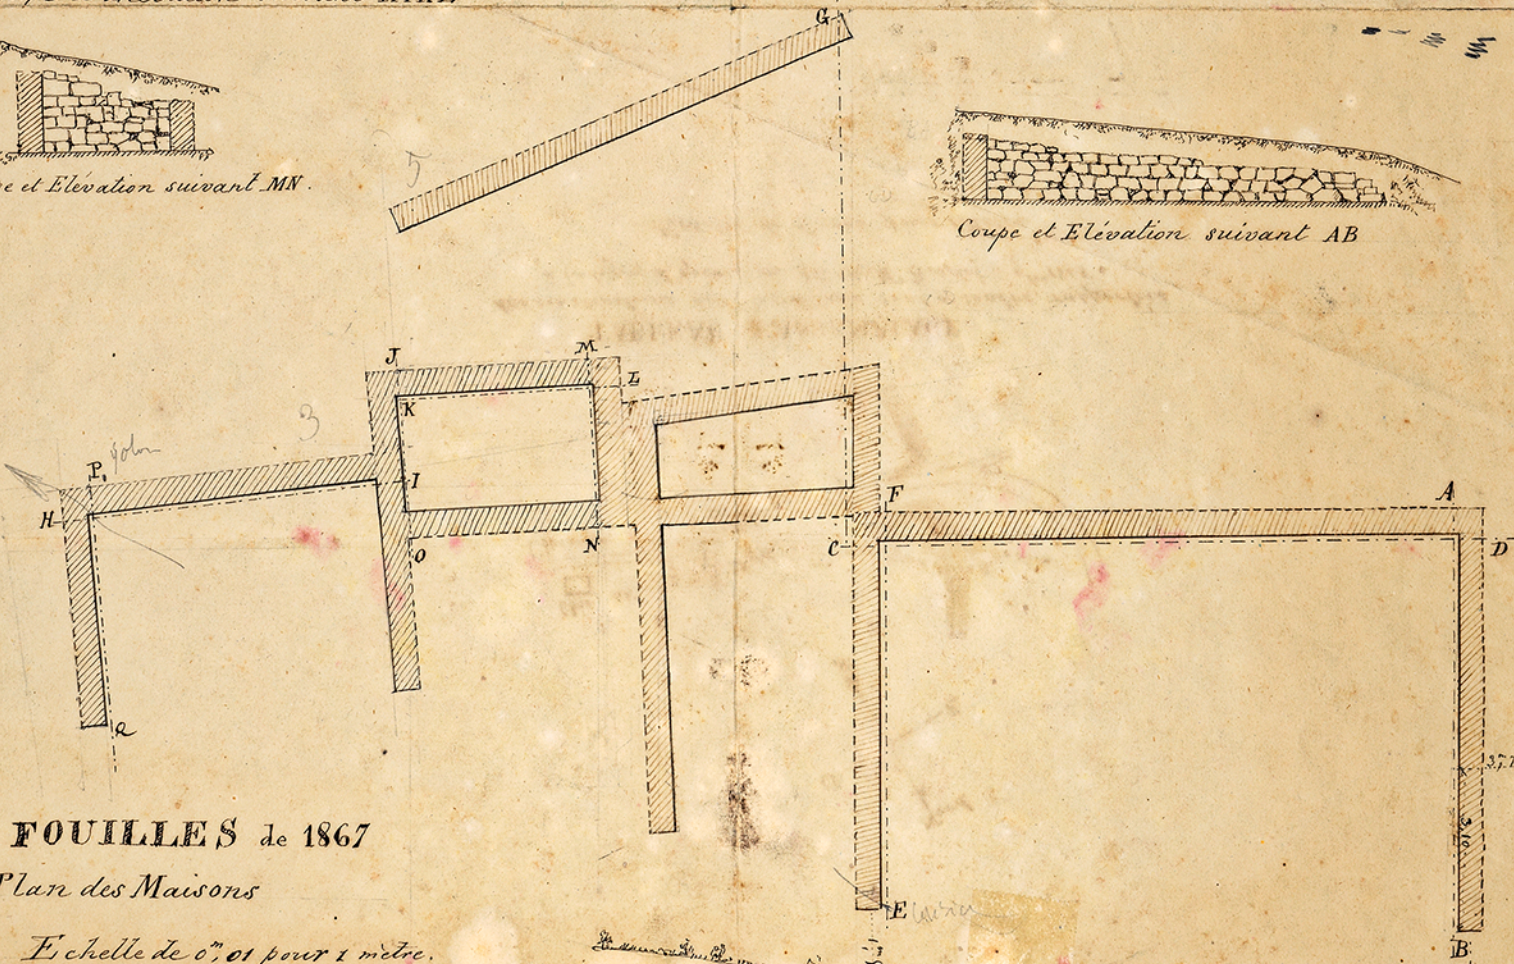

FOUILLES de 1867

Plan des Maisons

Echelle de 0,01 pour 1 mètre.

Chemin de Beuvray au Rebout