


S<sup>m</sup> GERMAIN en LAYE

CHAPELLE DE S<sup>t</sup> LOUIS  
ET  
CHATEAU DE FRANÇOIS I<sup>er</sup>

PLAN DU PREMIER ÉTAGE  
9,003<sup>m</sup> P. N.

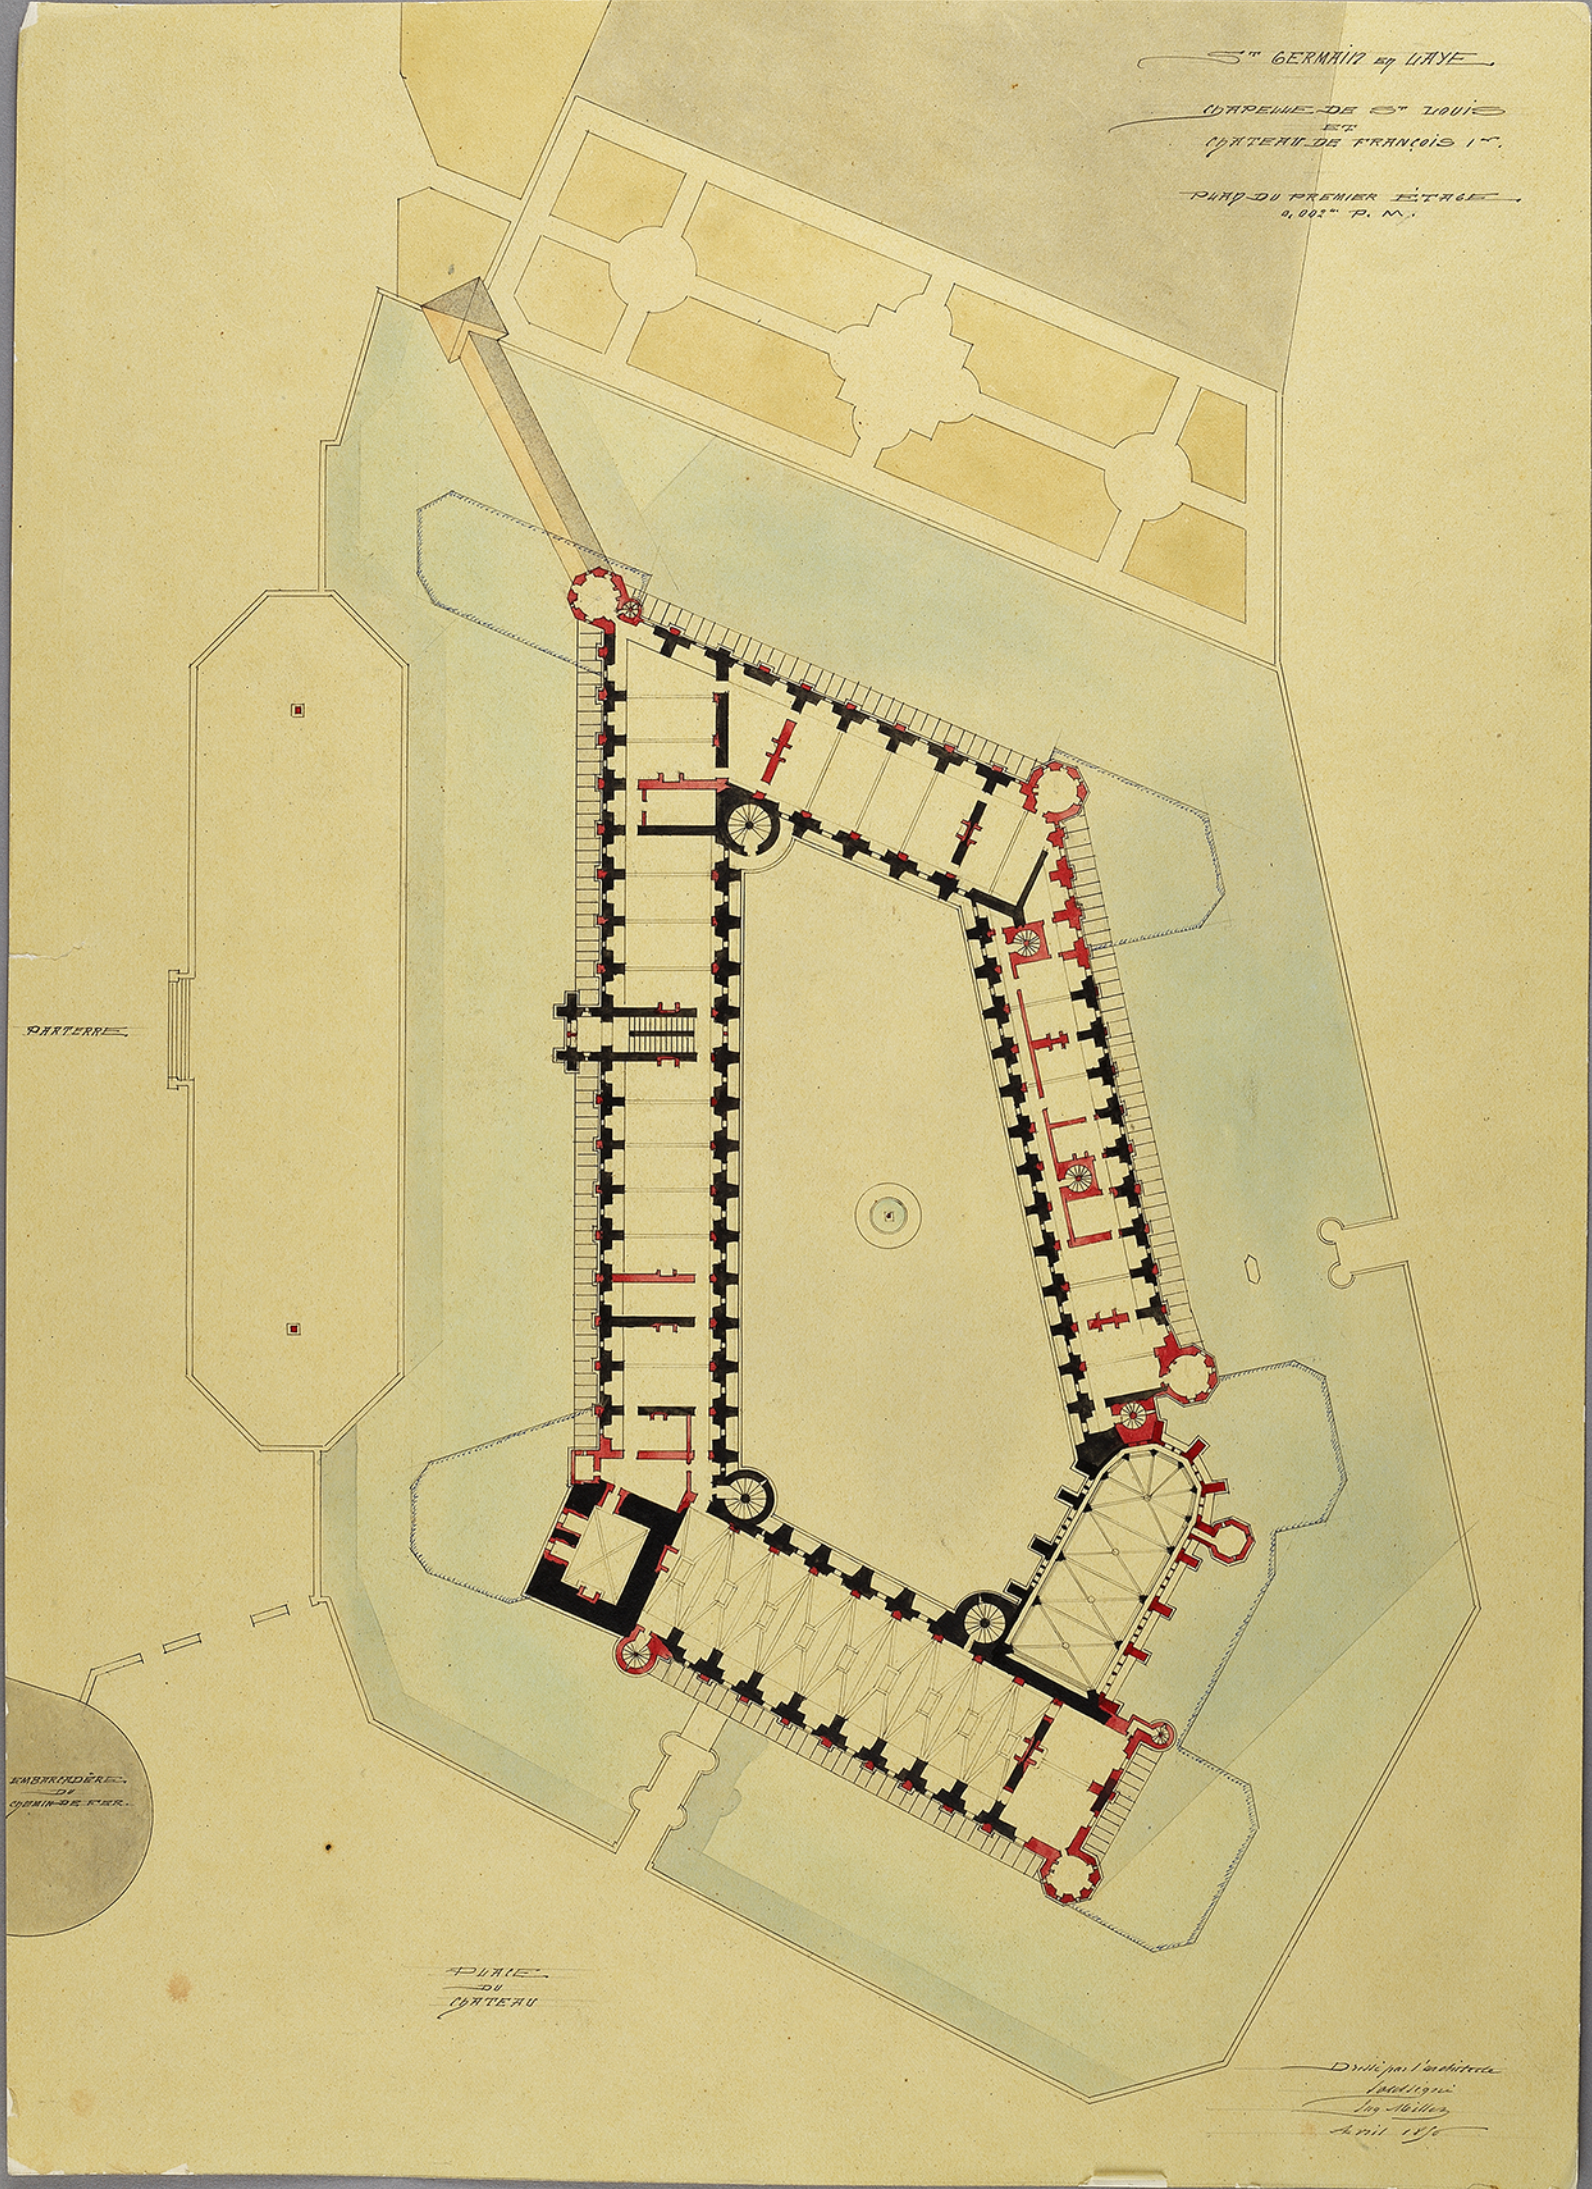

PARTERRE

EMBRONDÉE  
DE  
CLOUIN-DE-TOUR

PLAN  
DU  
CHATEAU

Dessiné par l'architecte  
M. de la Roche  
Les Abbés  
Avril 1576