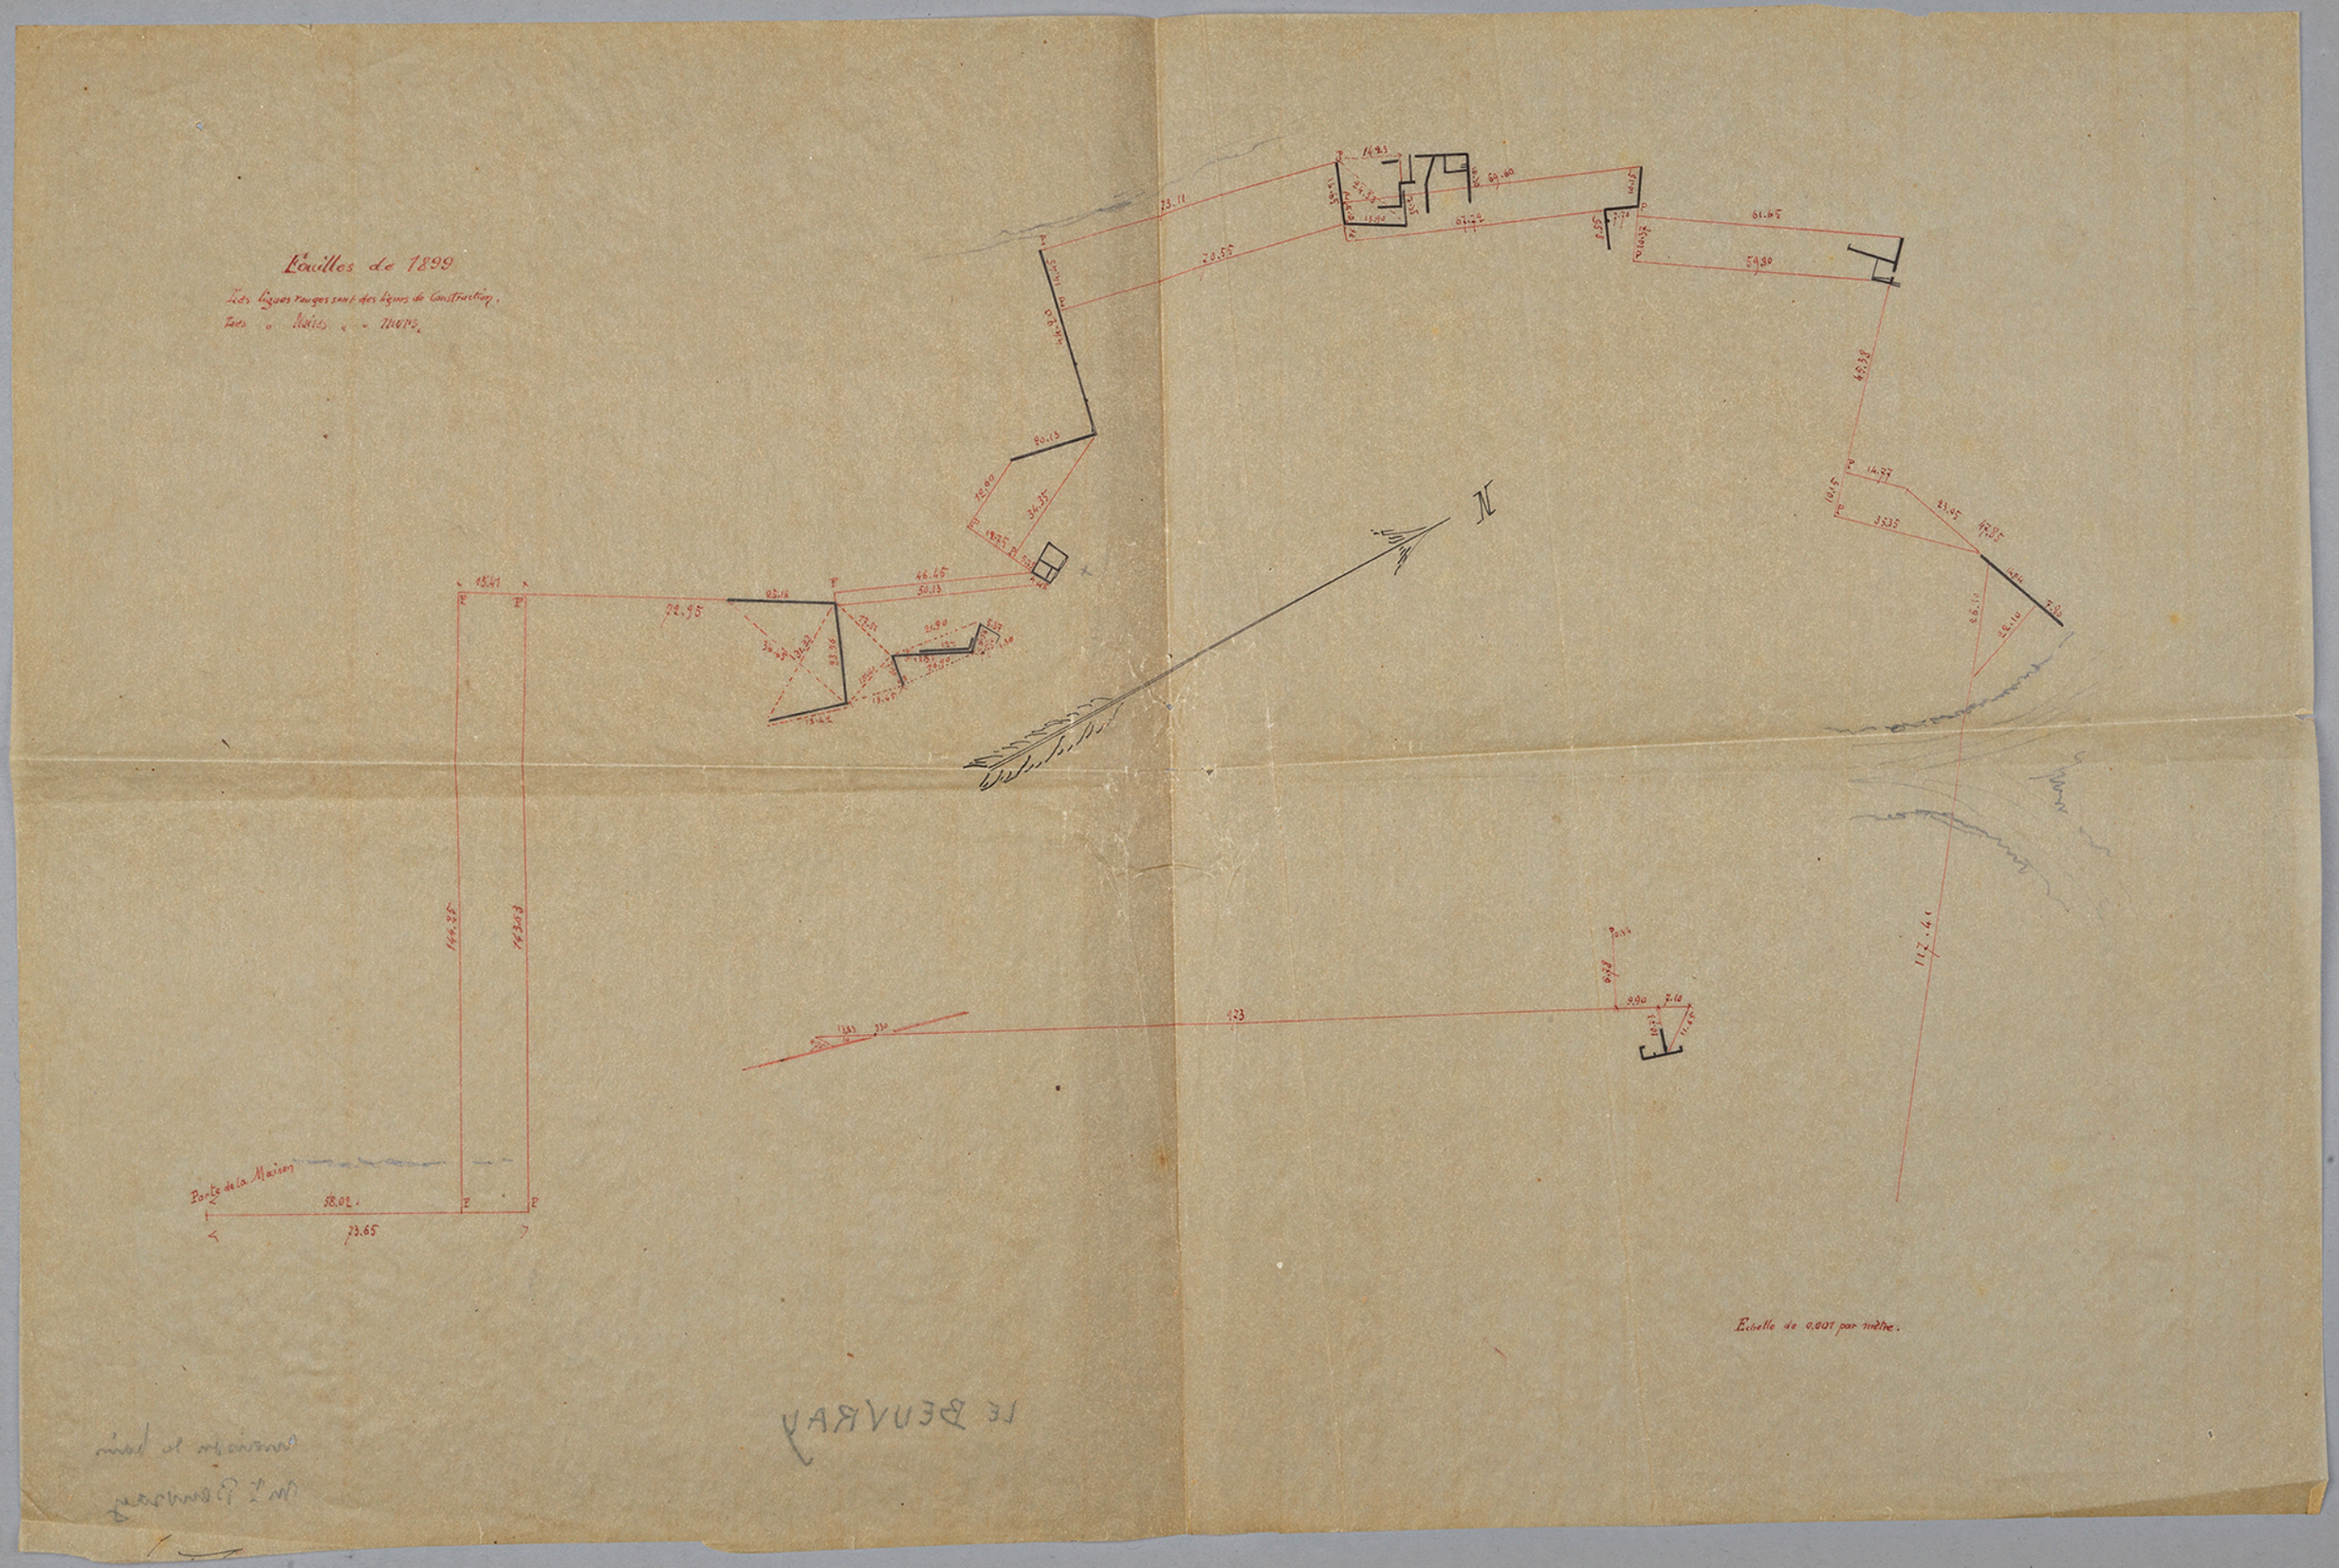
Fouilles de 1899
Les lignes rouges sont des lignes de Construction.
Les " Noires " " murs.
N
Porte de la Maison
58.02
73.65
144.25
143.63
72.95
46.45
50.13
73.11
70.55
61.65
59.80
45.38
117.41
Echelle de 0.001 par mètre.