


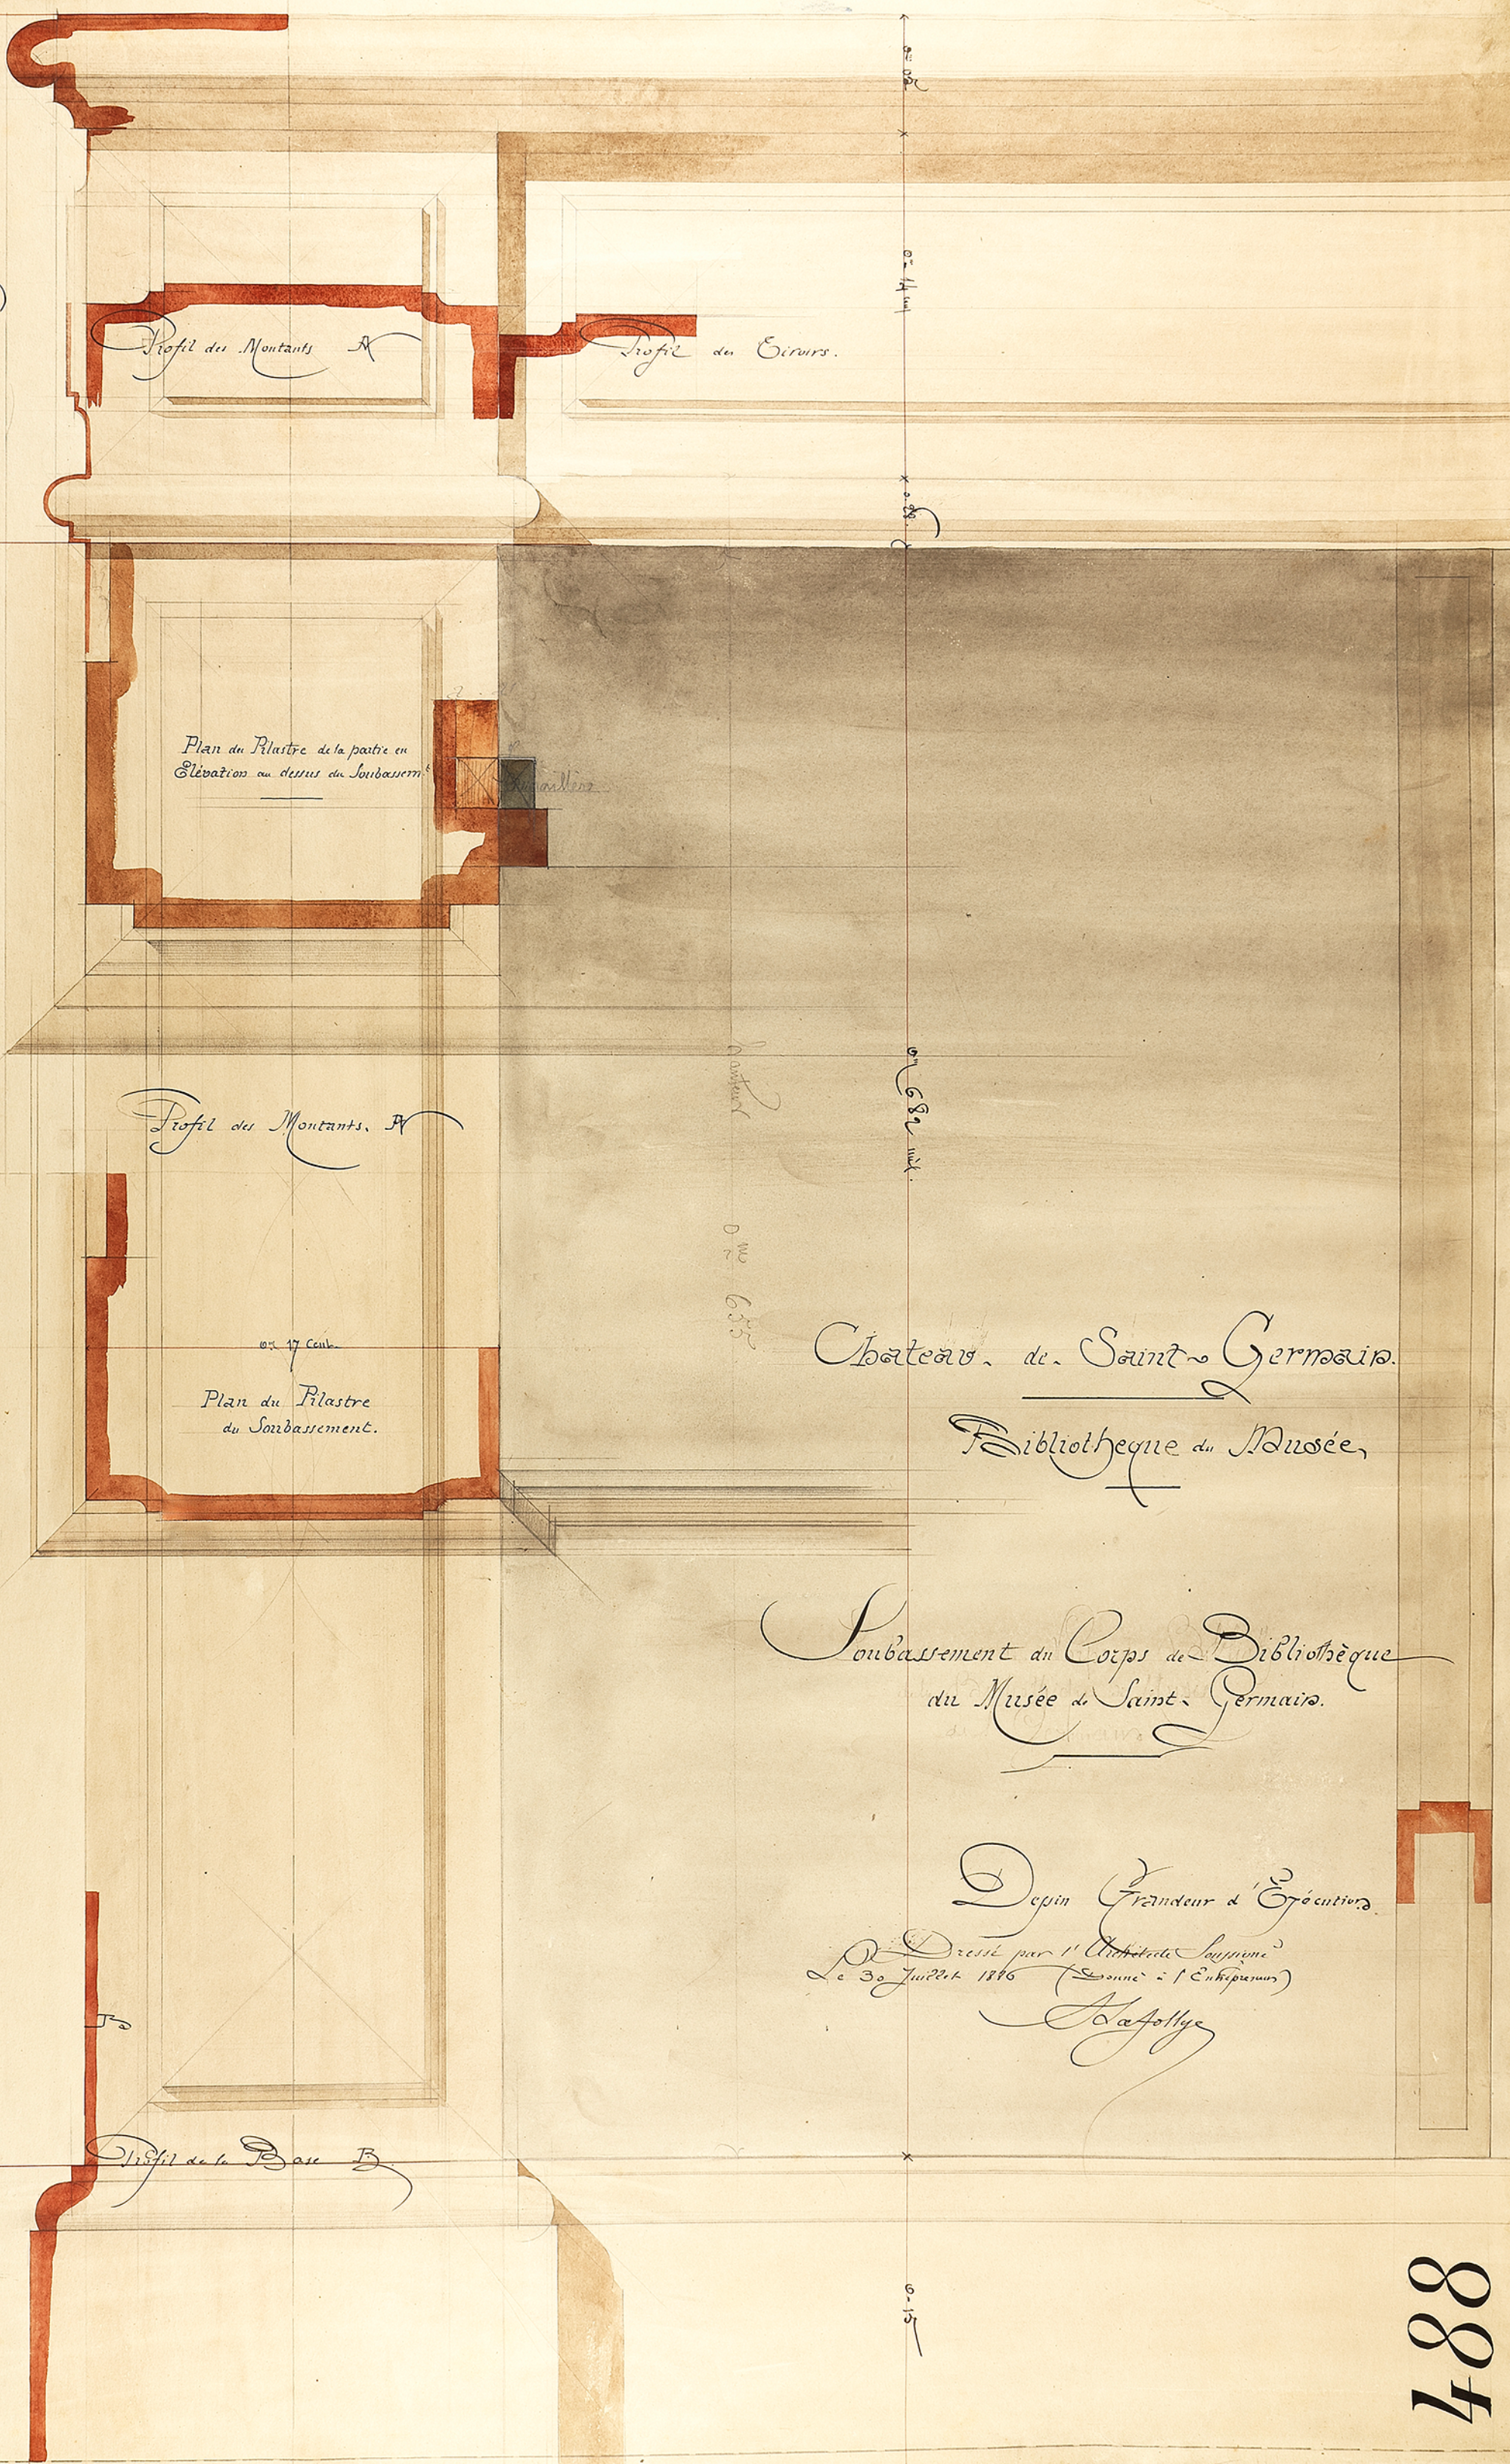

Profil des Montants A

Profil des Circons.

Plan du Pilastre de la partie en élévation au dessus du Soubassement

Profil des Montants. A

Plan du Pilastre du Soubassement.

Chateau de Saint-Germain.

Bibliothèque du Musée.

Soubassement du Corps de Bibliothèque du Musée de Saint-Germain.

Dessin Grandeur d'Exécution

Dressé par l'Architecte L. J. J. J.
Le 30 Juillet 1876 (Donné à l'Entrepreneur)

L. J. J. J.

Profil de la Base B