


CHATEAU  
DE  
S<sup>TE</sup> GERMAIN EN LAYE  
—  
FACADE NORD  
—  
ECHELLE DE 0,004 M.

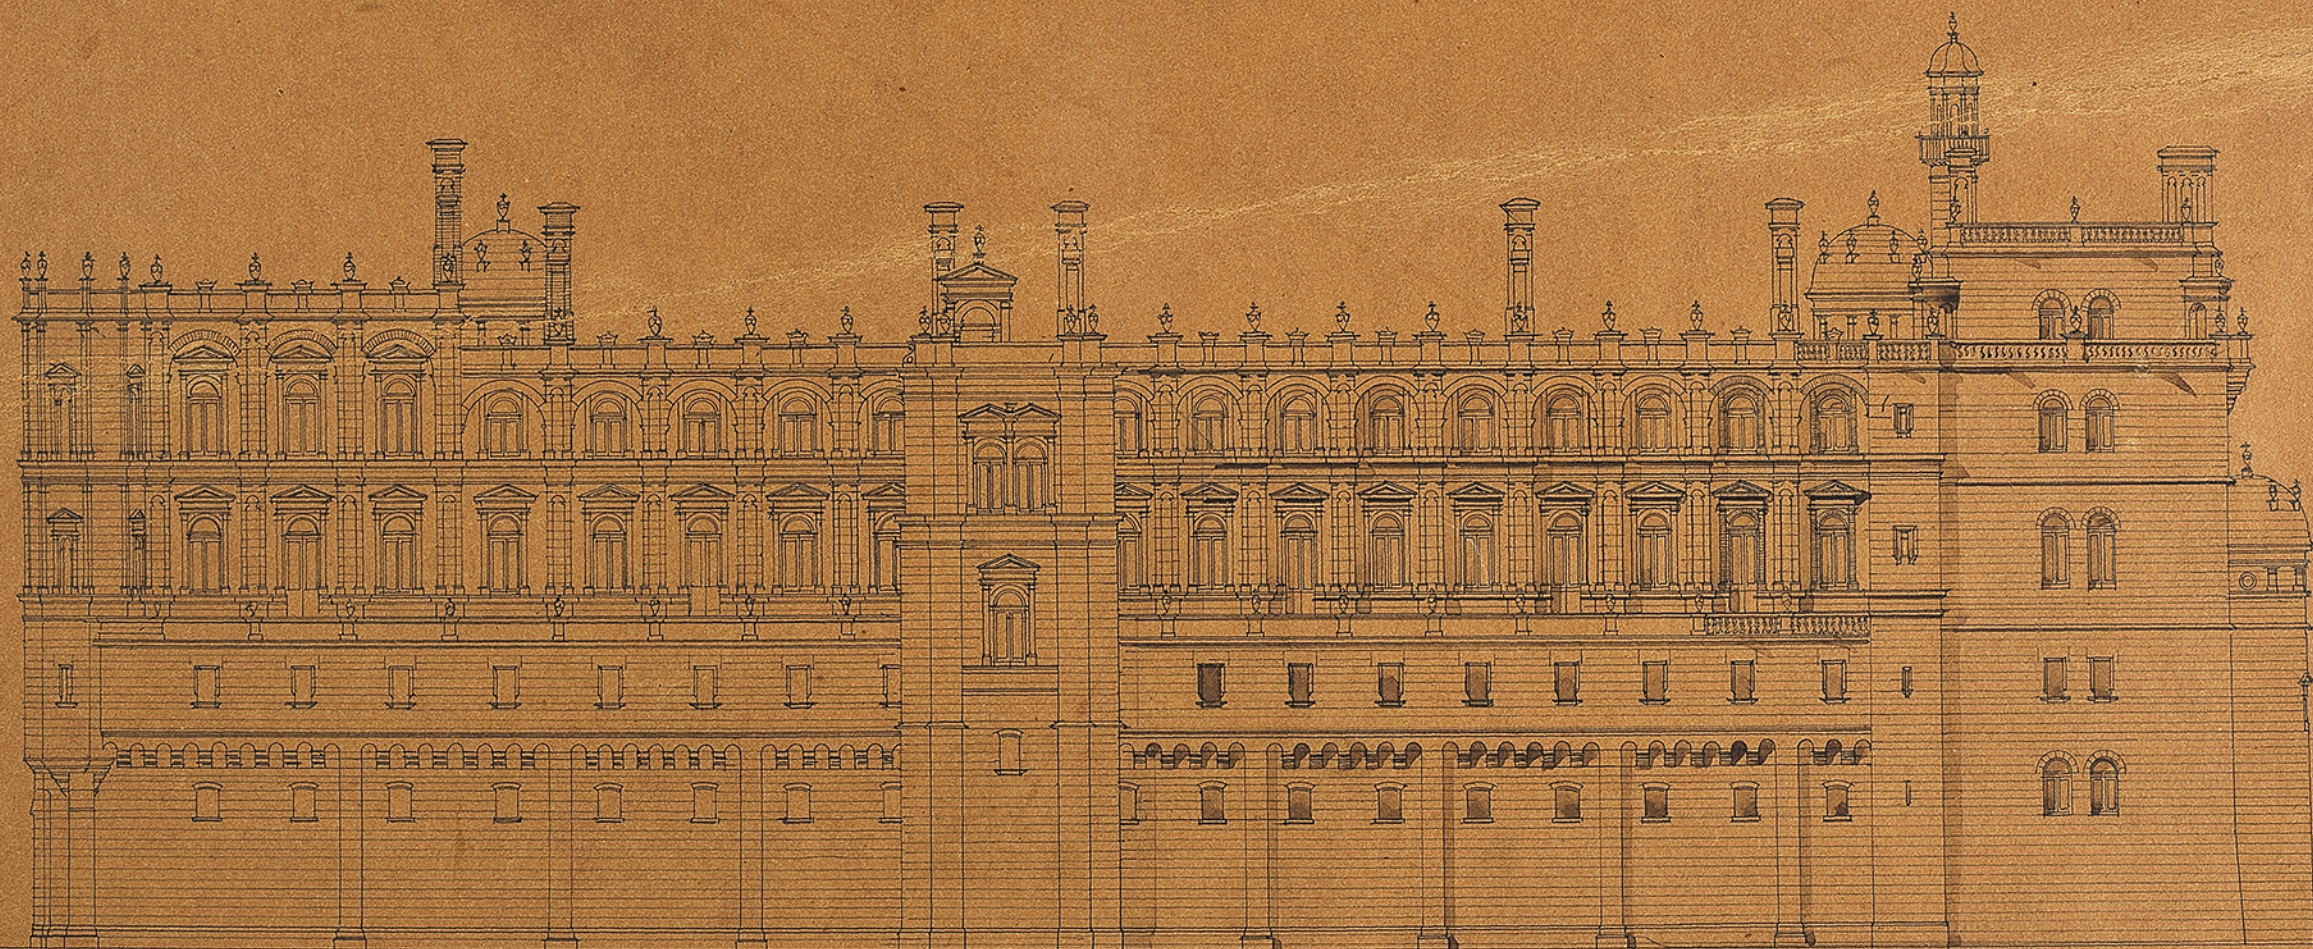

1 XXI

Desseigné par l'architecte Louis Legros  
Paris le 5 Janvier 1868.