Travaux de Mont Beuvray
1867.

Nord.

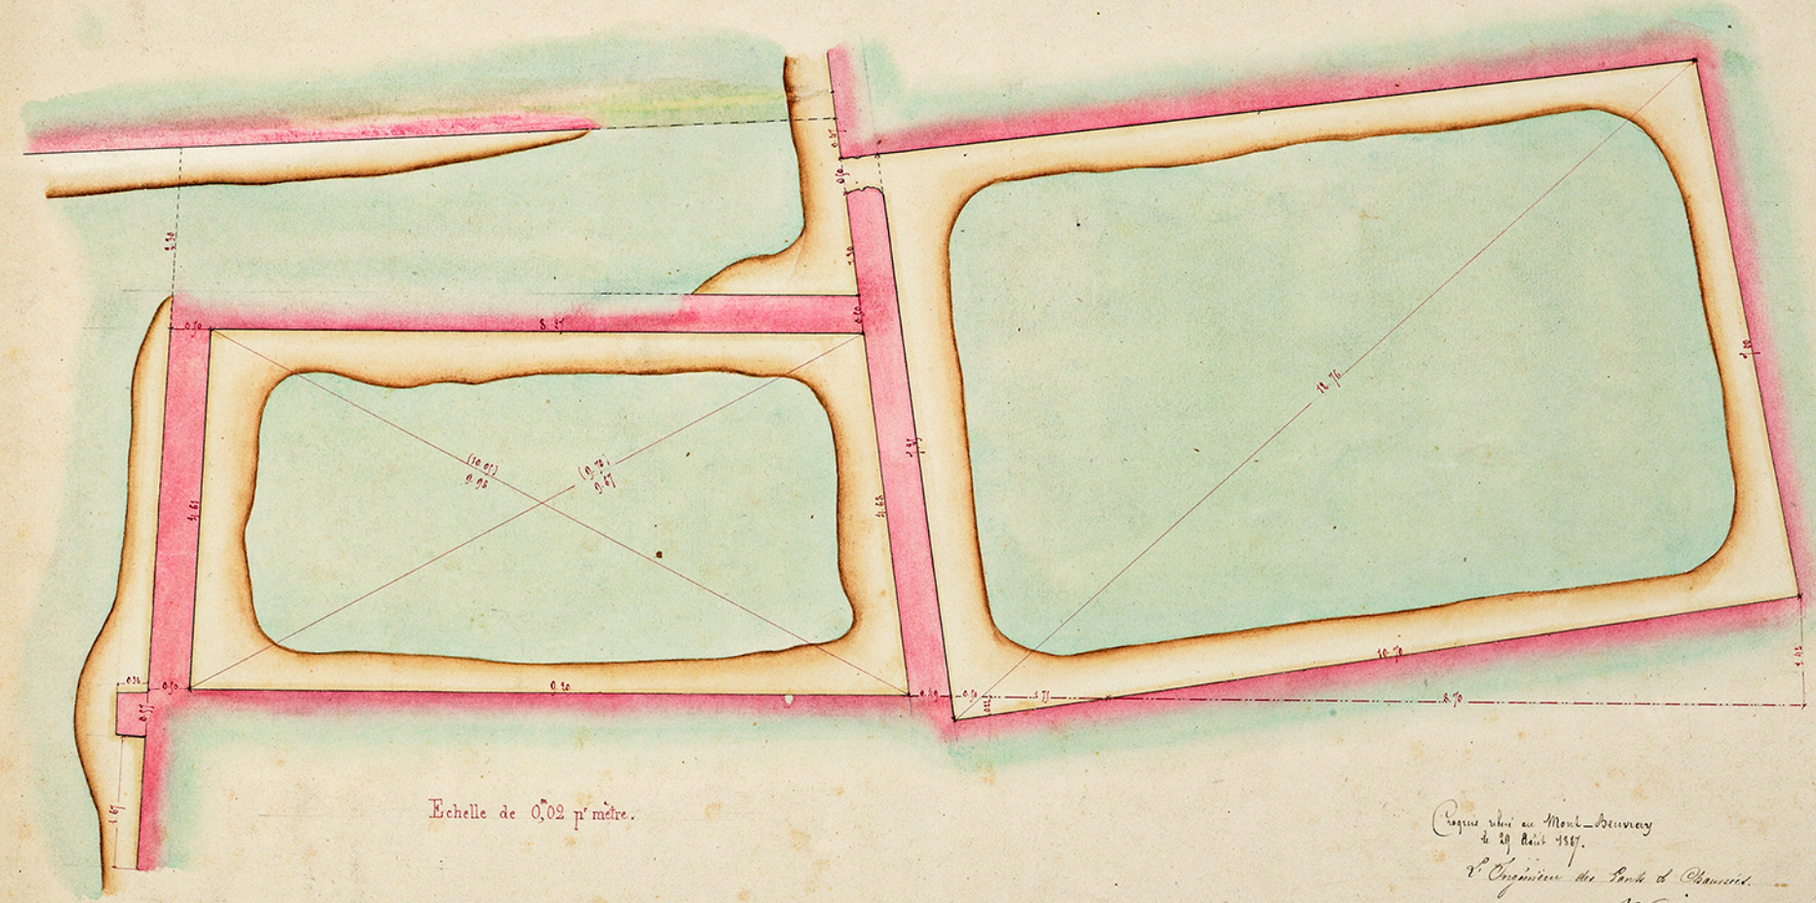

Sud.

Echelle de 0,02 p^r mètre.

Légende

1° La teinte **Rose** en trait noir représente les murs à deux parements.

2° La teinte **Rose-foncé** en simple trait noir, représente les murs à un seul parement, formant revêtement du terrain naturel ou d'un terrain rapporté.

3° La teinte **Gris-jaune** représente les feuilles le long des murs.

4° La teinte **Verte** représente tout le terrain naturel ou le terrain qui ne fait pas déblayé à toute profondeur, tout le terrain en général ou a rejeté les déblais des feuilles.

5° Les **Lignes en tirets** indiquent la direction suivant laquelle l'entablement des murs de clôture au delà des feuilles de feuille où on les a abaissés.

6° Les **Doubles Croix** rencontrées le long des diagonales tirées sur celle qui en a traversé directement. Toutes celle qu'on voit de terrain pour former les gradins terre et les murs n'existent pas été déposés.

7° Aucune circonstance particulière ne prouve le mesurage de la profondeur des feuilles qui varient de 1^m,00 à 1^m,50

Projet soumis au Mont-Beuvray
le 20 Août 1867.
L'Ingénieur des Ponts et Chaussées.